



Detal D-01

- Kolorystyka:**
- istniejąca cegła klinkierowa - w kolorze szaro żółtym
 - isniejący tynk kamienny - w kolorze białym
 - projektowany tynk cienkowarstwowy - w kolorze białym
 - opierzenie z blachy nierdzewnej - w kolorze białym
 - blacha stalowa na attyce - w kolorze ciemno brązowym

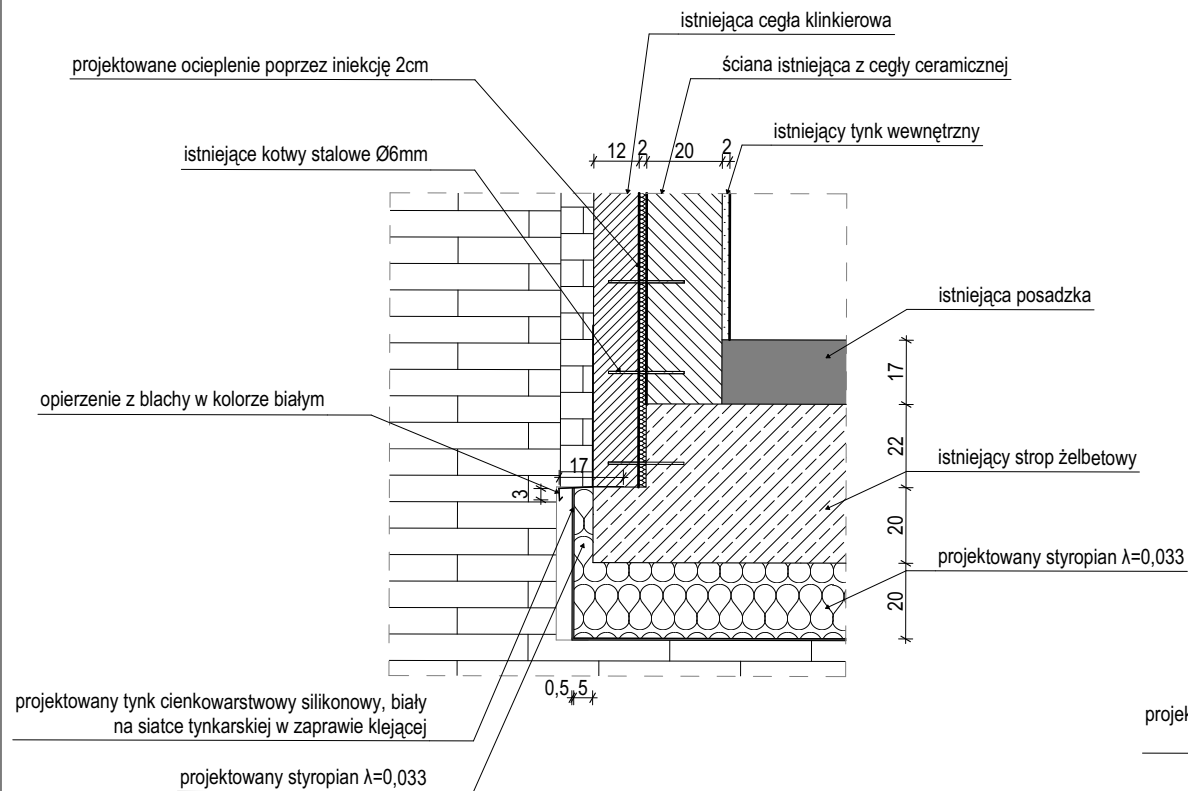


Detal D-02 wersja 1

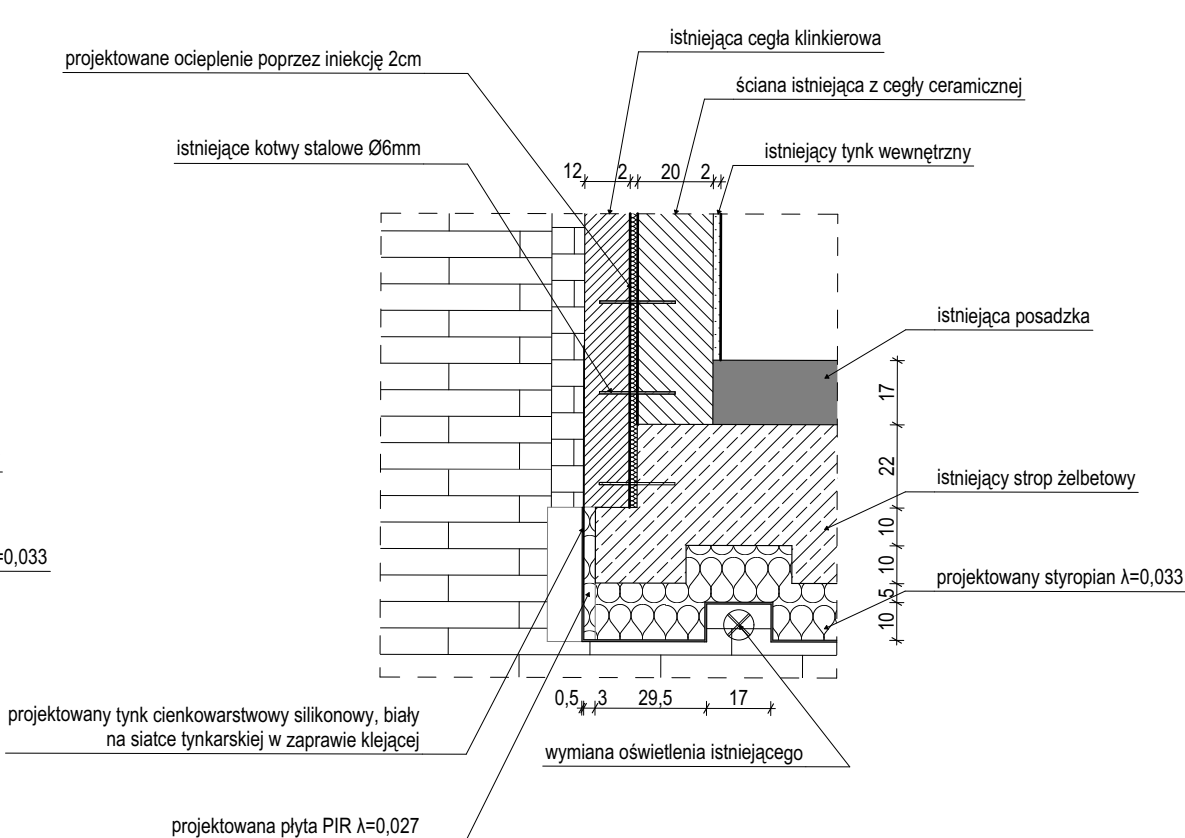

Detal D-02 wersja 2

UWAGA

- Wykonawca przed przystąpieniem do robót zobowiązany jest do zapoznania się ze wszystkimi dokumentacjami branżowymi i budowlanymi.
- Wszystkie wymiary podawane są w centymetrach. Nie wolno brać żadnego wymiaru mierząc bezpośrednio z rysunku. Obowiązkiem wykonawcy jest sprawdzenie wymiaru w naturze. W wypadku jakiegokolwiek zmiany lub różnicy zauważonej między projektem a stanem faktycznym wykonawca zobowiązany jest przekazać tę informację do biura.
- W razie wątpliwości wynikłych podczas prowadzenia prac - wezwać projektanta, który w ramach nadzoru autorskiego określi sposób postępowania.
- Roboty budowlano-instalacyjne muszą być prowadzone z równoległą, bieżącą koordynacją międzybranżową.
- Wszystkie prace powinny być wykonane z należytą starannością, zgodnie ze sztuką budowlaną i warunkami technicznymi. W sprawach nie określonych dokumentacją obowiązującą:
 - warunki techniczne, jakim powinny odpowiadać budynki ich usytuowanie,
 - warunki techniczne wykonania i odbioru robót budowlano-montażowych (wg. Ministerstwa Budownictwa i Instytutu Techniki Budowlanej),
 - normy Polskiego Komitetu Normalizacyjnego (P.K.N.),
 - instrukcje, wytyczne, świadectwa dopuszczenia, atesty Instytutu Techniki Budowlanej
 - instrukcje, wytyczne i warunki techniczne producentów i dostawców materiałów budowlano-instalacyjnych,
 - przepisy techniczne instytucji kontrolujących jakość materiałów i wykonywanych robót.
- Wszystkie materiały budowlane muszą mieć certyfikat CE i deklarację właściwości użytkowych, którą należy przedstawić inwestorowi. Materiały wykończeniowe muszą posiadać atest PZH i być, co najmniej trudno zapalne oraz spełniać wymagania klasy NRO,

<div></div>		FoGo Architekci ul. Węglowa 22d/2 81-341 Gdynia tel 507 213 376 email: fogo@fogoarchitekci.pl	
INWESTOR: Parafia Rz. Katolicka ul. Otwarta, 80-169 Gdańsk			
TYTUŁ PROJEKTU: Docieplenie Kościoła Parafialnego p.w. św. Maksymiliana Kolbego Gdańsk - Suchanino			
LOKALIZACJA: ul. Otwarta 1, 80-169 Gdańsk, dz. nr 596/1 obr. 258			
PROJEKTANT: mgr inż. arch. Joanna Gozdanek uprawnienia budowlane do projektowania w specjalności architektonicznej bez ograniczeń nr PO/KK/315/2009, izba PO-1065 mgr inż. arch. Bartłomiej Ładny		PODPIS:	
SPRAWDZAJĄCY: mgr inż. arch. Piotr Fortuna uprawnienia budowlane do projektowania w specjalności architektonicznej bez ograniczeń 104/POKK/IV/2016, izba PO-1399			
BRANŻA: ARCHITEKTURA			
TYTUŁ ARKUSZA: Detale			
FAZA: Projekt Techniczny		NUMER RYSUNKU:	REWIZJA:
SKALA: 1:20	DATA: 07.2024	AZ.01	